




**A** Lõige A  
1 : 200

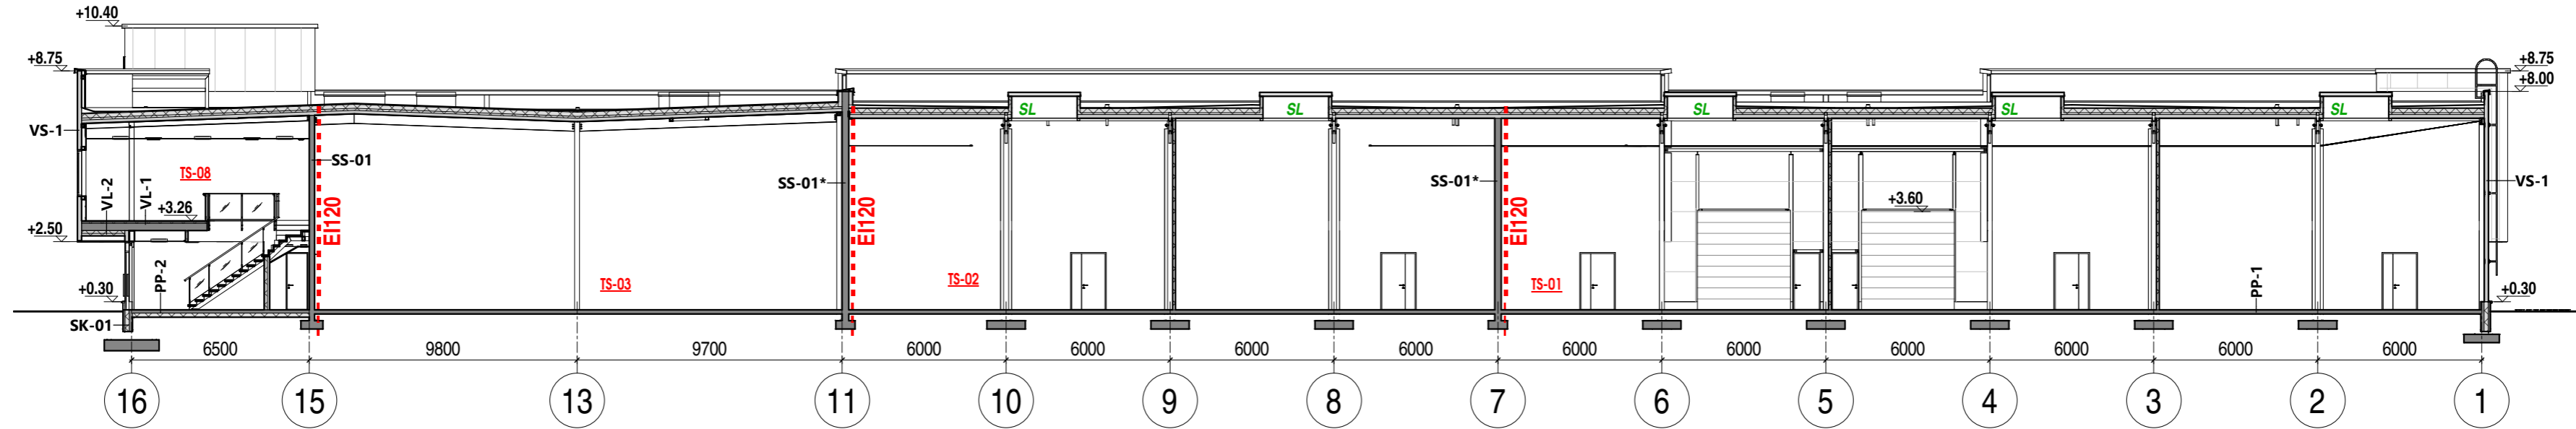


**B** Lõige B  
1 : 200

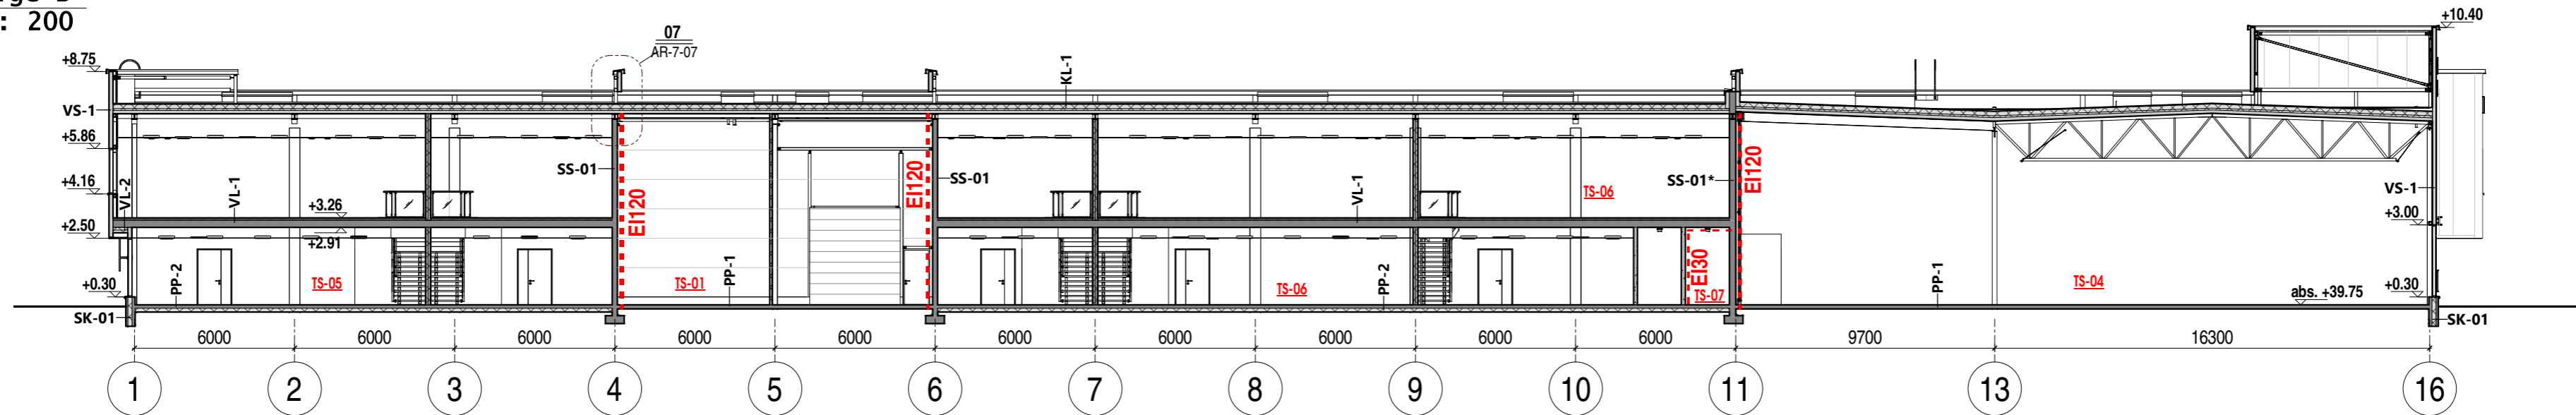

**C** Lõige C  
1 : 200

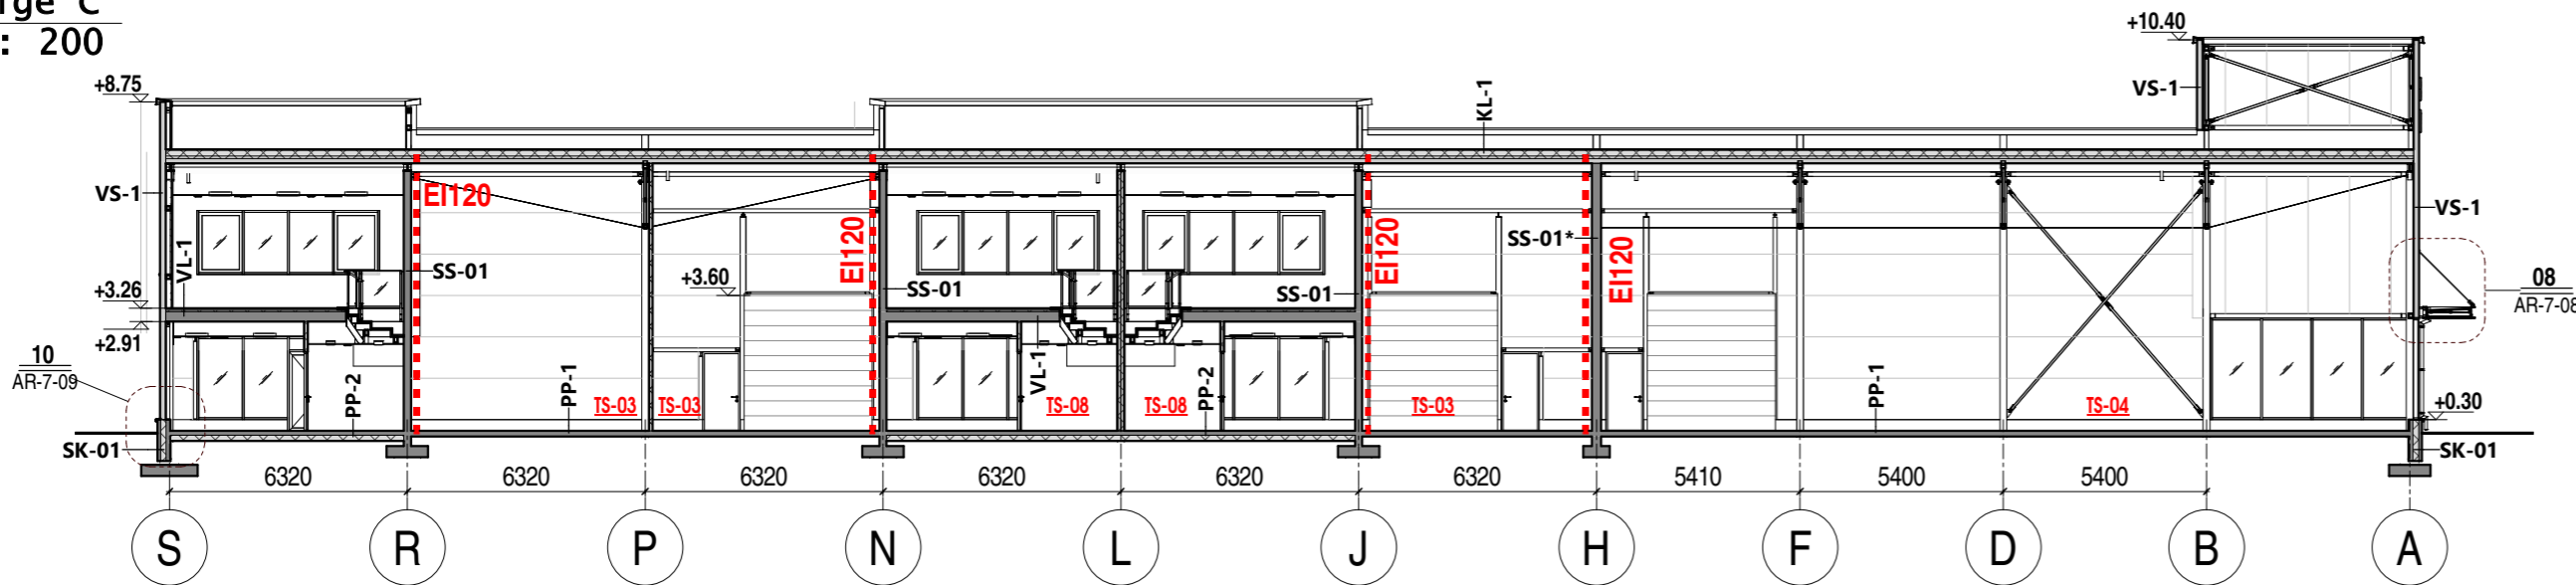

**D** Lõige D  
1 : 200

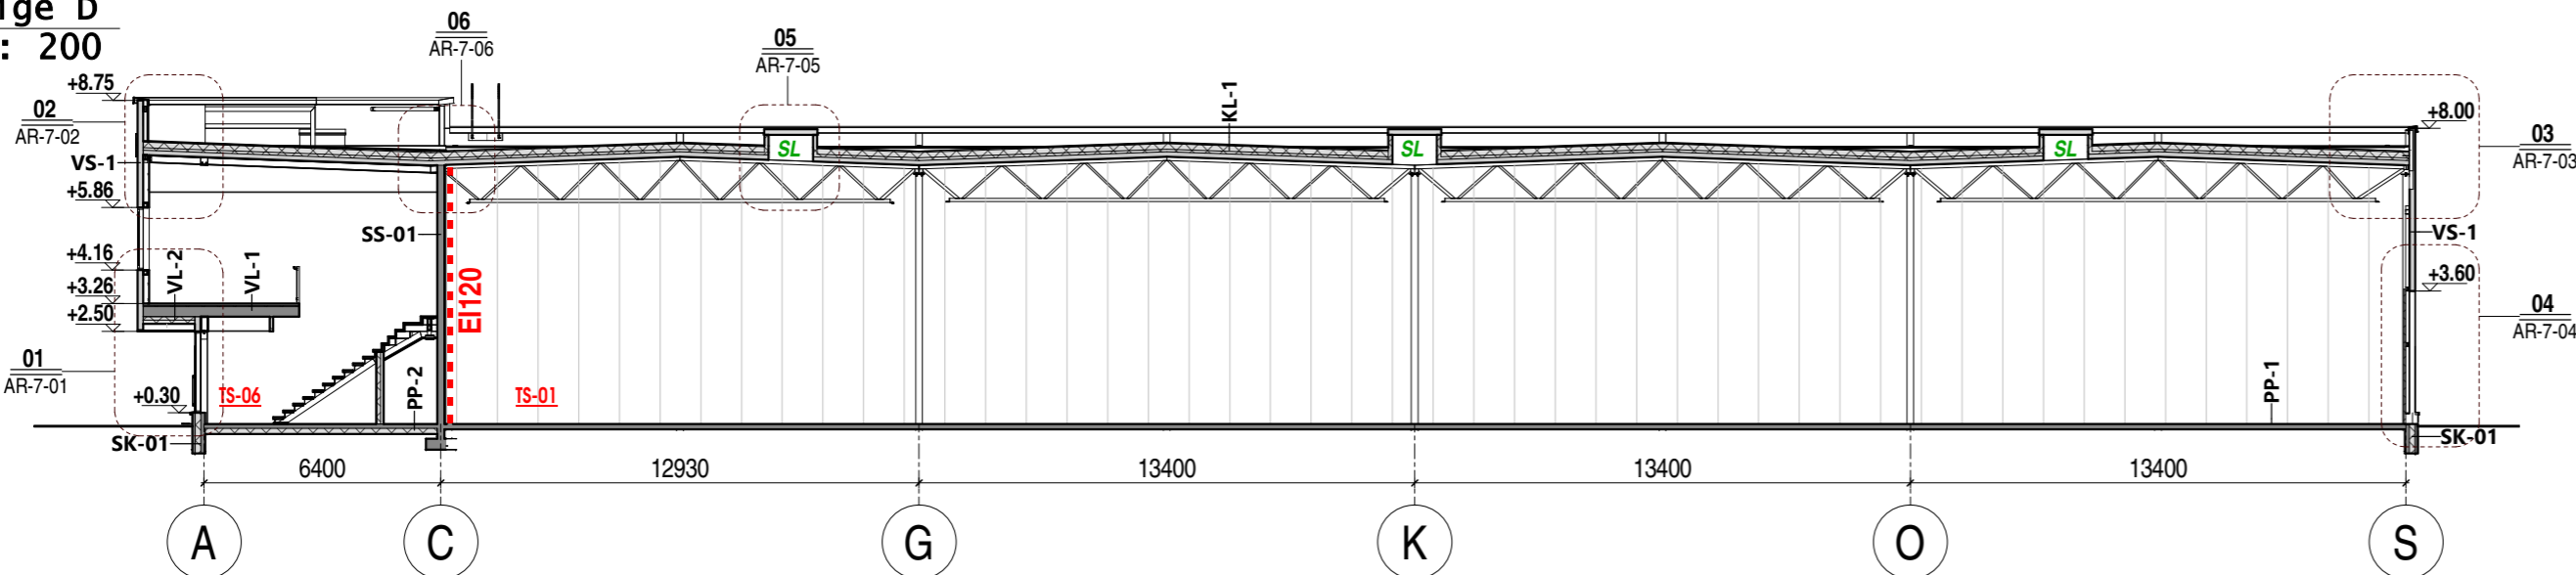

**E K S P L I K A T S I O O N**

- TS-1 Tuletõkke sektsiooni nr.
- EI120 E160 tuletõkkesektsiooni piir
- Ei120 E120 tuletõkkesektsiooni piir

<b>Guru Projekt OÜ</b> Tatari tn 28-1 Tallinn 10116 tel 644 1141 info@gurusprojekt.ee		Töö nr: AP 209	Joonise nr: AR-6-02
Tellija: Niimi reg nr address meiliaadress		Projekt nimetus: Laopindadega ärihoone	Staadium: PP
Taevakivi Ärikeskus OÜ 14816857 Harjumaa, Tallinn, Vabaduse pst 174b, 10917 risto@hammerhead.ee (+372) 5514990		Objekt asukoht: Tallinn, Lasnamäe LO, Osmussaare tn 5 // Taevakivi tn 1	Mõõtkaava: 1 : 200
Vastutav arhitekt Ivo Rebane	30.03.2020	Joonise nimetus: Lõiked	